

Magna Fastighetsförvaltning

Frykholmmsg 11, 281 31 Hässleholm

(Stortorget 11)

info@magna.nu

Lokal 1103

0733 12 08 15

Våningsplan

2 av 4

Trappor


1 tr

Kvm

232 Ca

Kontorsrum

9 kvm

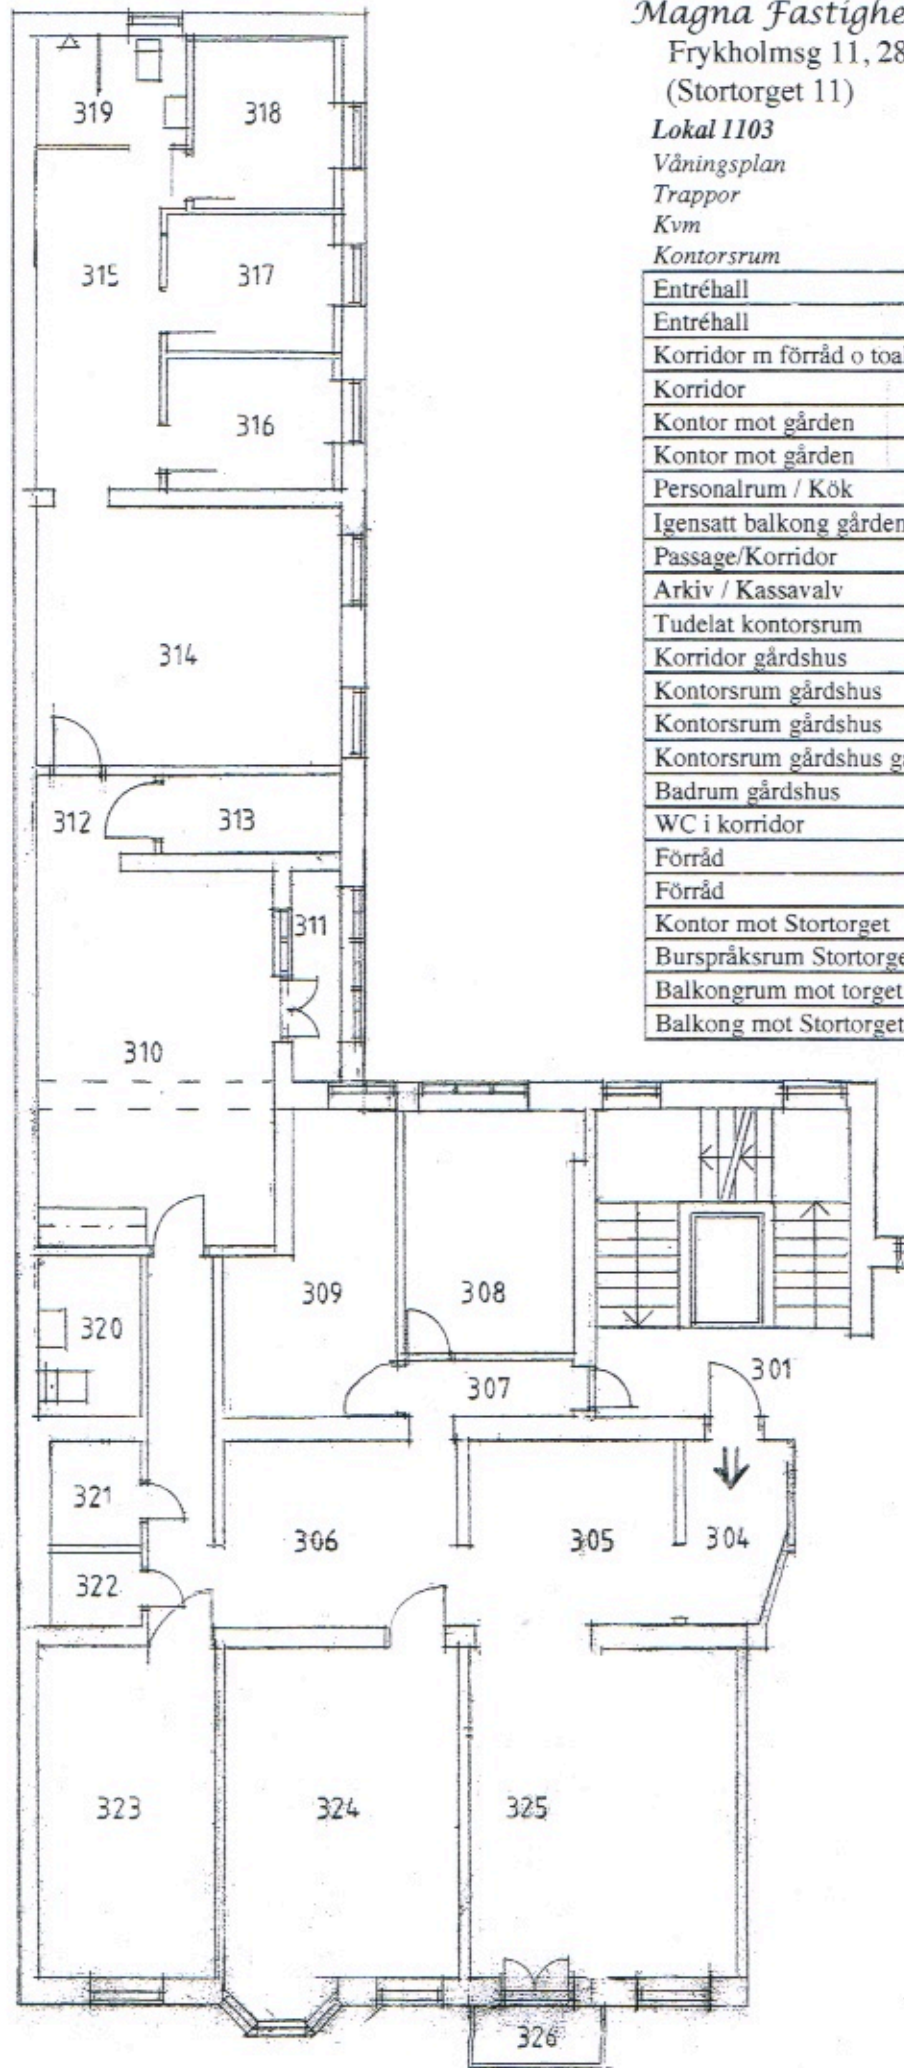

Entréhall	304	7
Entréhall	305	8
Korridor m förråd o toalett	306	12
Korridor	307	3
Kontor mot gården	308	11
Kontor mot gården	309	12
Personalrum / Kök	310	23
Igensatt balkong gården	311	4
Passage/Korridor	312	2
Arkiv / Kassavalv	313	4
Tudelat kontorsrum	314	22
Korridor gårdshus	315	8
Kontorsrum gårdshus	316	8
Kontorsrum gårdshus	317	8
Kontorsrum gårdshus gavel	318	10
Badrum gårdshus	319	3
WC i korridor	320	4
Förråd	321	2
Förråd	322	2
Kontor mot Stortorget	323	16
Burspråksrum Stortorget	324	22
Balkongrum mot torget	325	23
Balkong mot Stortorget	326	